HẠNG MỤC: MẶT BẰNG TỔNG THỂ

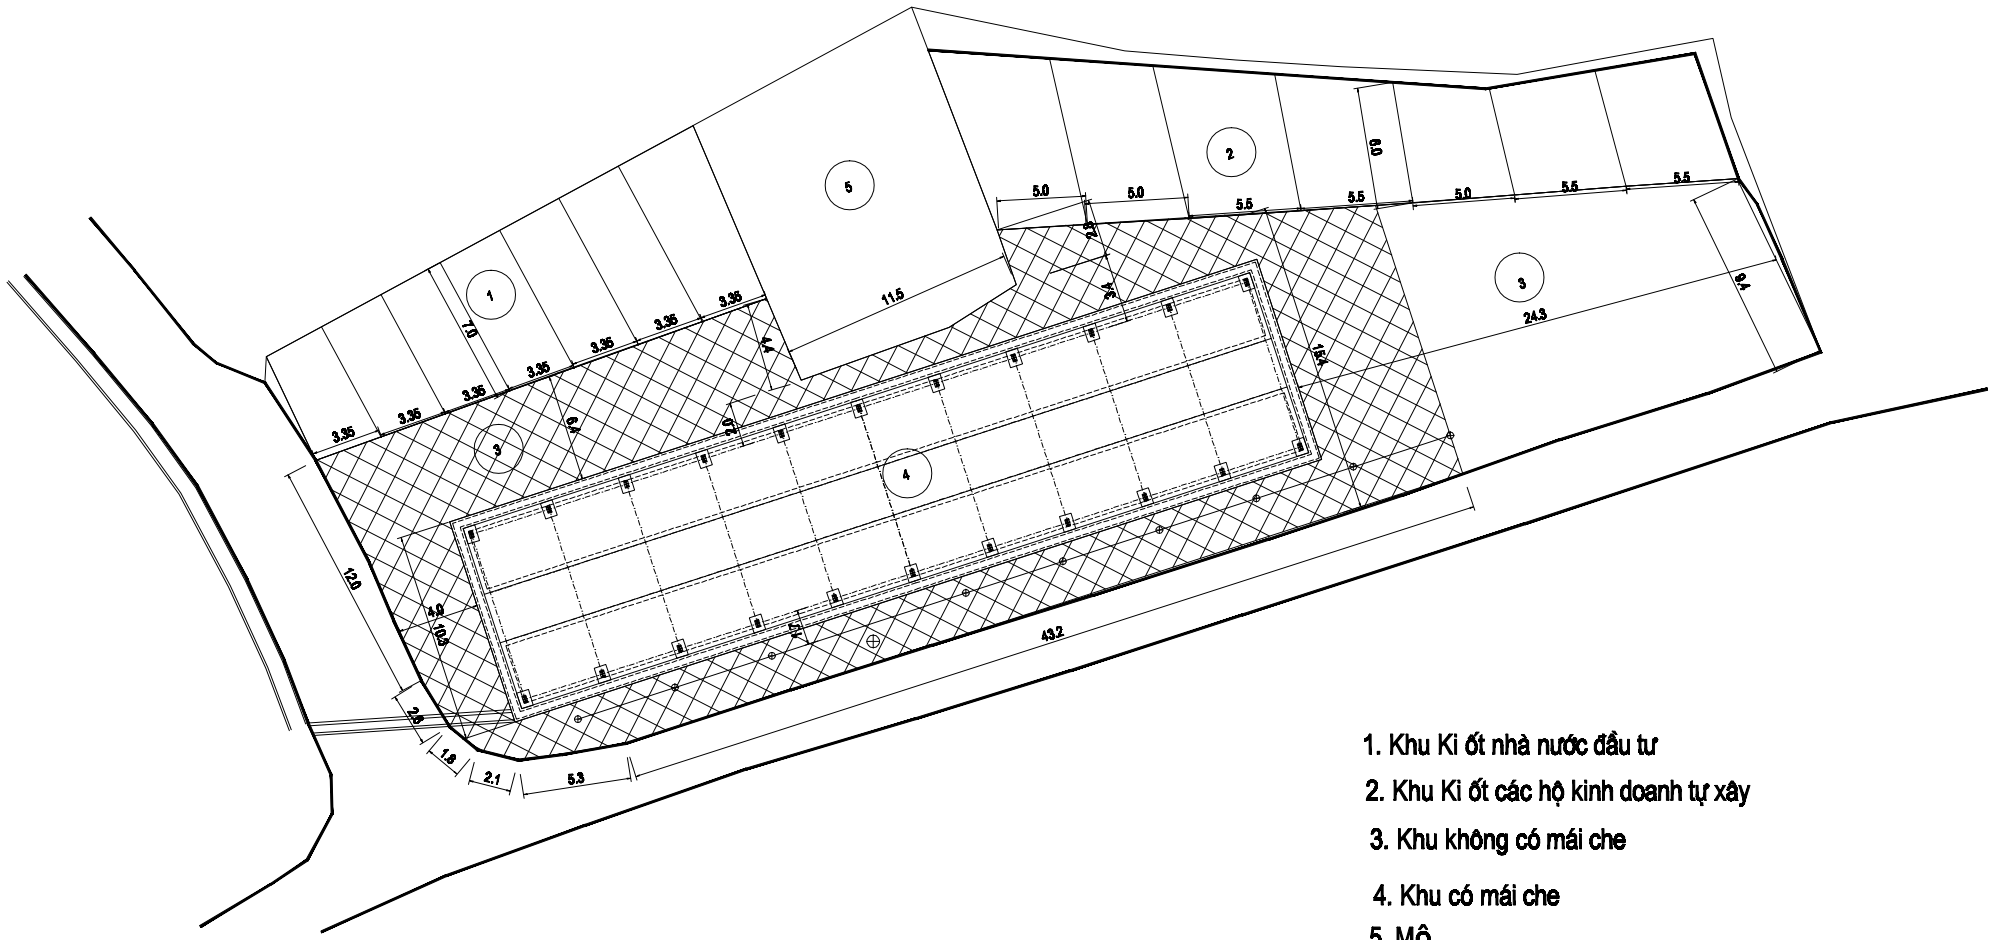


1. Khu Ki ốt nhà nước đầu tư
2. Khu Ki ốt các hộ kinh doanh tự xây
3. Khu không có mái che
4. Khu có mái che
5. Mộ